


ОБМЕРОЧНЫЙ ЧЕРТЕЖ  
ТАМБУР-ХОЛЛ -2 ЭТАЖА

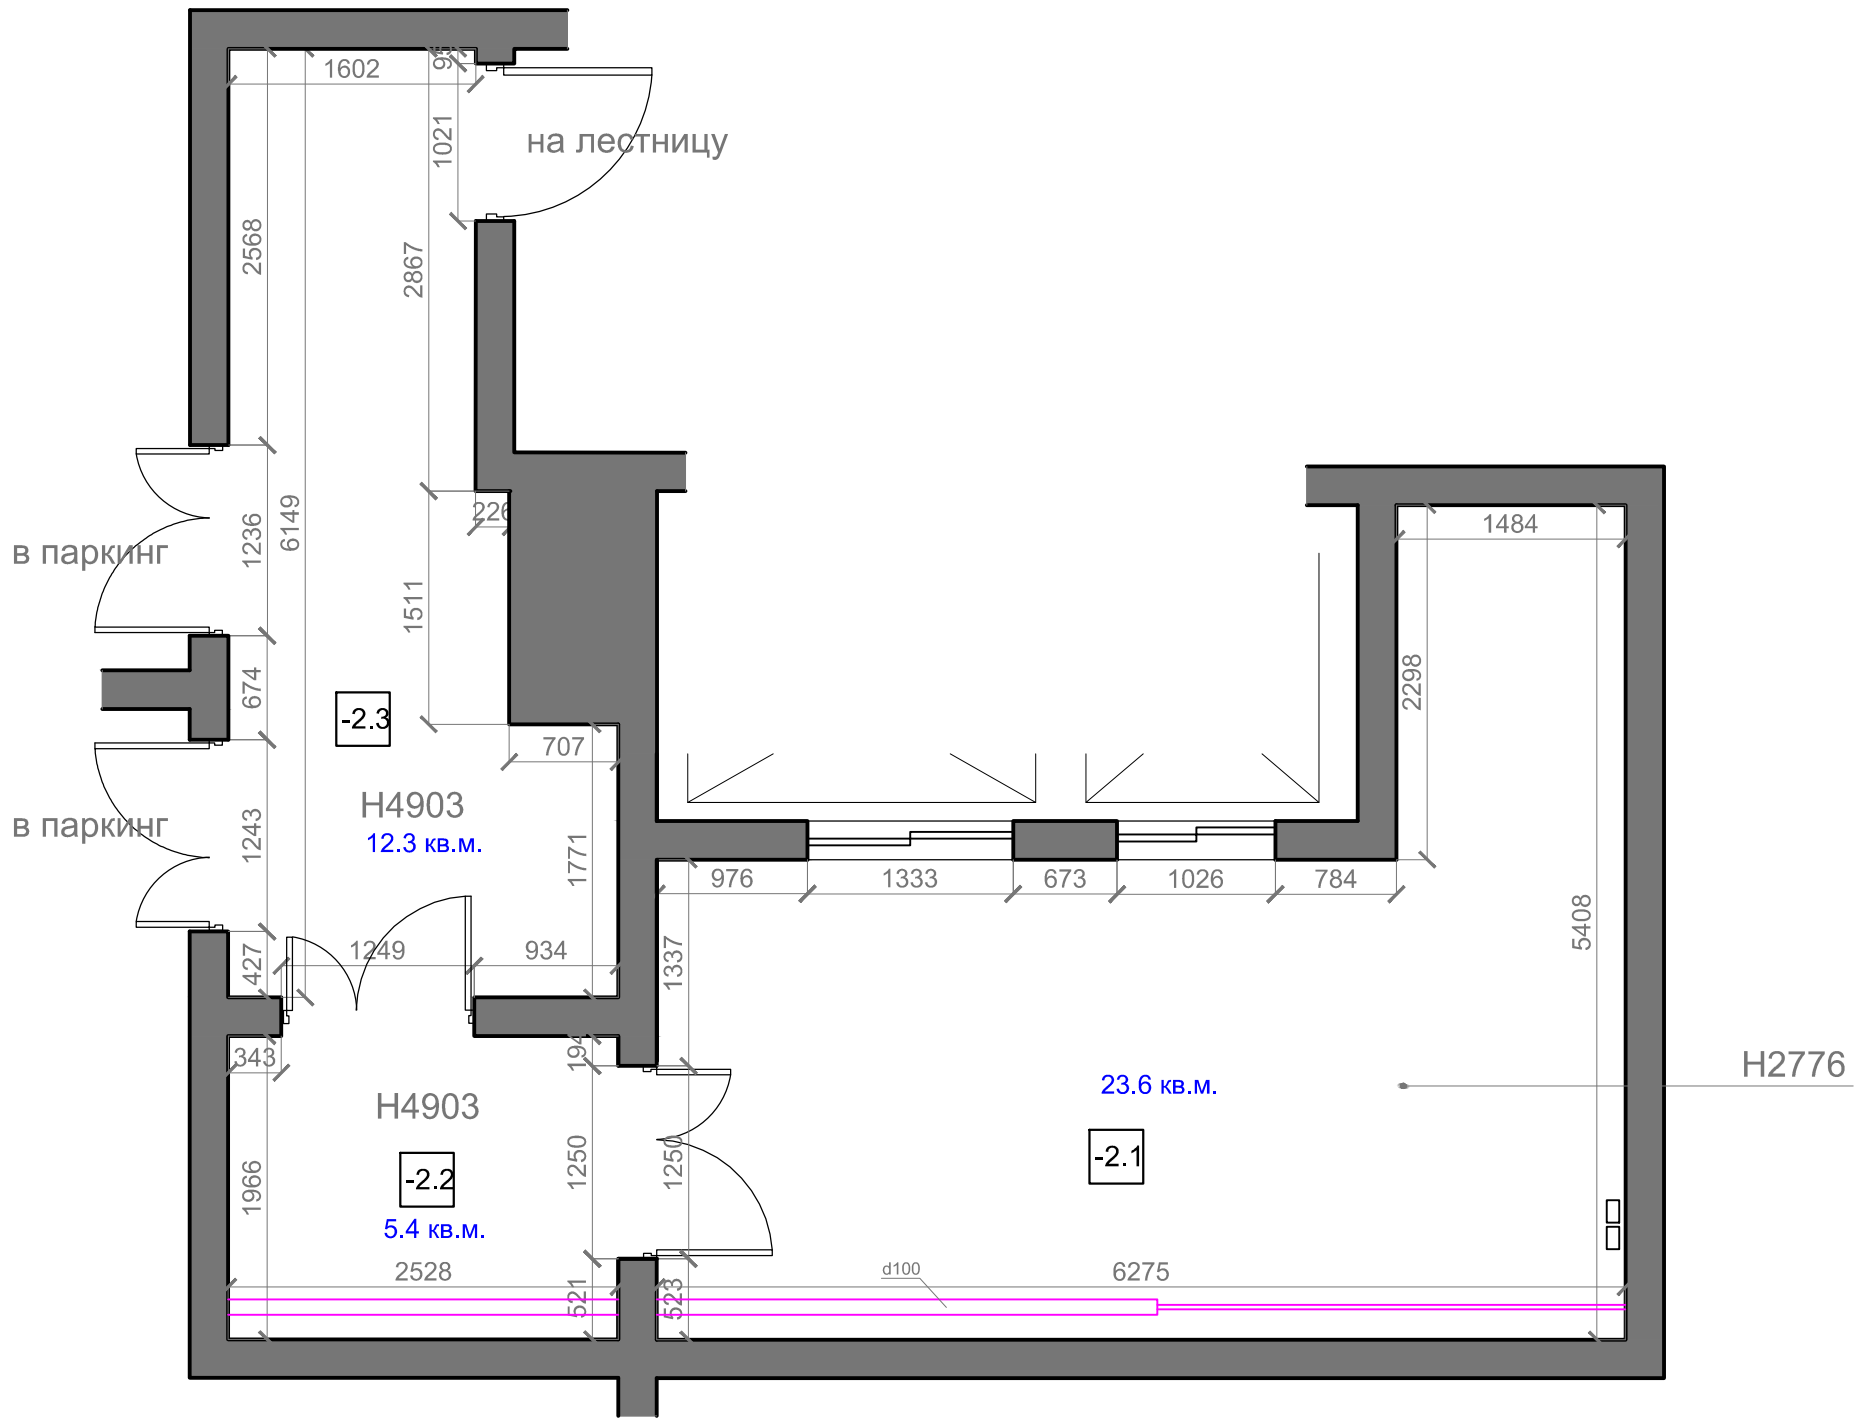

Экспликация помещений -1-го этажа

п/п	Наименование помещения	S, кв.м.
-2.1	Лифтовой холл	23.6
-2.2	Тамбур	5.4
-2.3	Тамбур-шлюз	12.3
ИТОГО		41.3

Карпенко Владимир	
ПРОЕКТ ИНТЕРЬЕРА ТАМБУР-ХОЛЛА -1 ЭТАЖА г. Москва пр-д Березовой рощи д.12 под-д № 2	Дата 22.04.12
ОБМЕРОЧНЫЙ ЧЕРТЕЖ ТАМБУР-ХОЛЛ -2 ЭТАЖА	Масштаб 1:50
	Лист № 2